


BOJADŁA - PAŁAC
UL. KOŚCIELNA NR 1

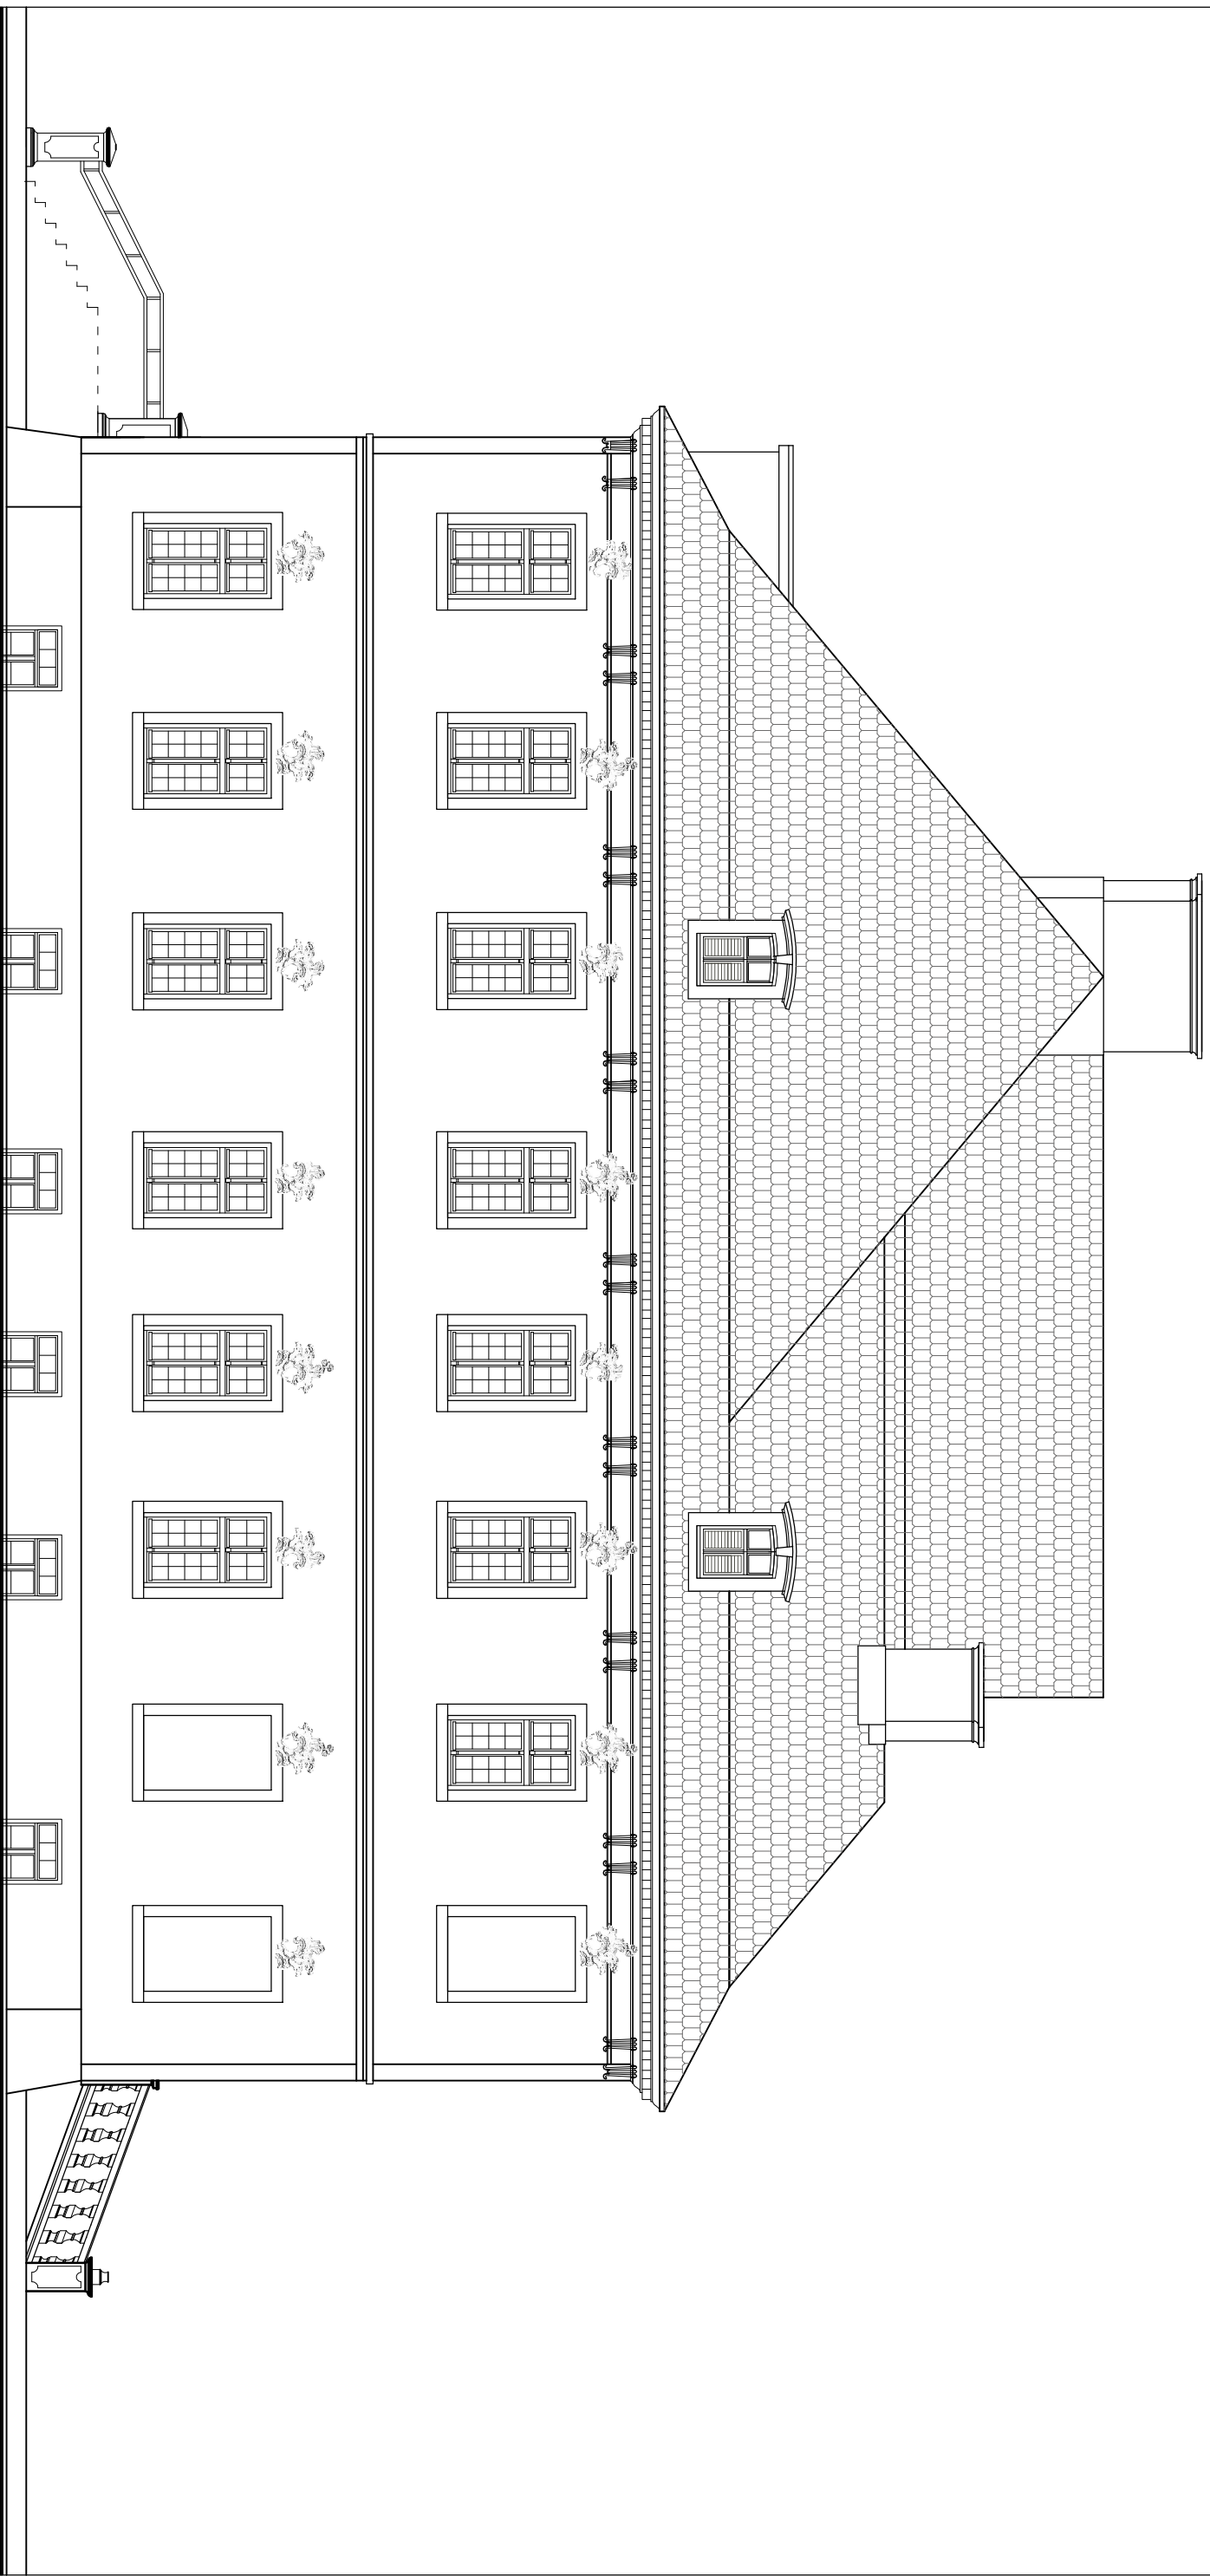

PRACOWNIA PROJEKTOWA RENOWACJA	
66-406 ZIELONA GÓRA UL. OCZKA - HENRYKA ŁASAKA NR 1	
Nazwa i adres:	BUDYNEK USŁUGOWY - PAŁAC BOJADŁA UL. KOŚCIELNA NR 1
Tytuł rysunku:	ELEWACJA BOCZNA - POŁUDNIOWO-ZACHODNIA
Projektant:	mgr inż. arch. DOROTA KRUPKA
Sprawił:	mgr inż. arch. MŚCISŁAW OLSZOWSKI
Data opracowania:	IX. 2016r.
Skala:	1 : 100
Nr rys.	10