


BOJADŁA - PAŁAC
UL. KOŚCIELNA NR 1

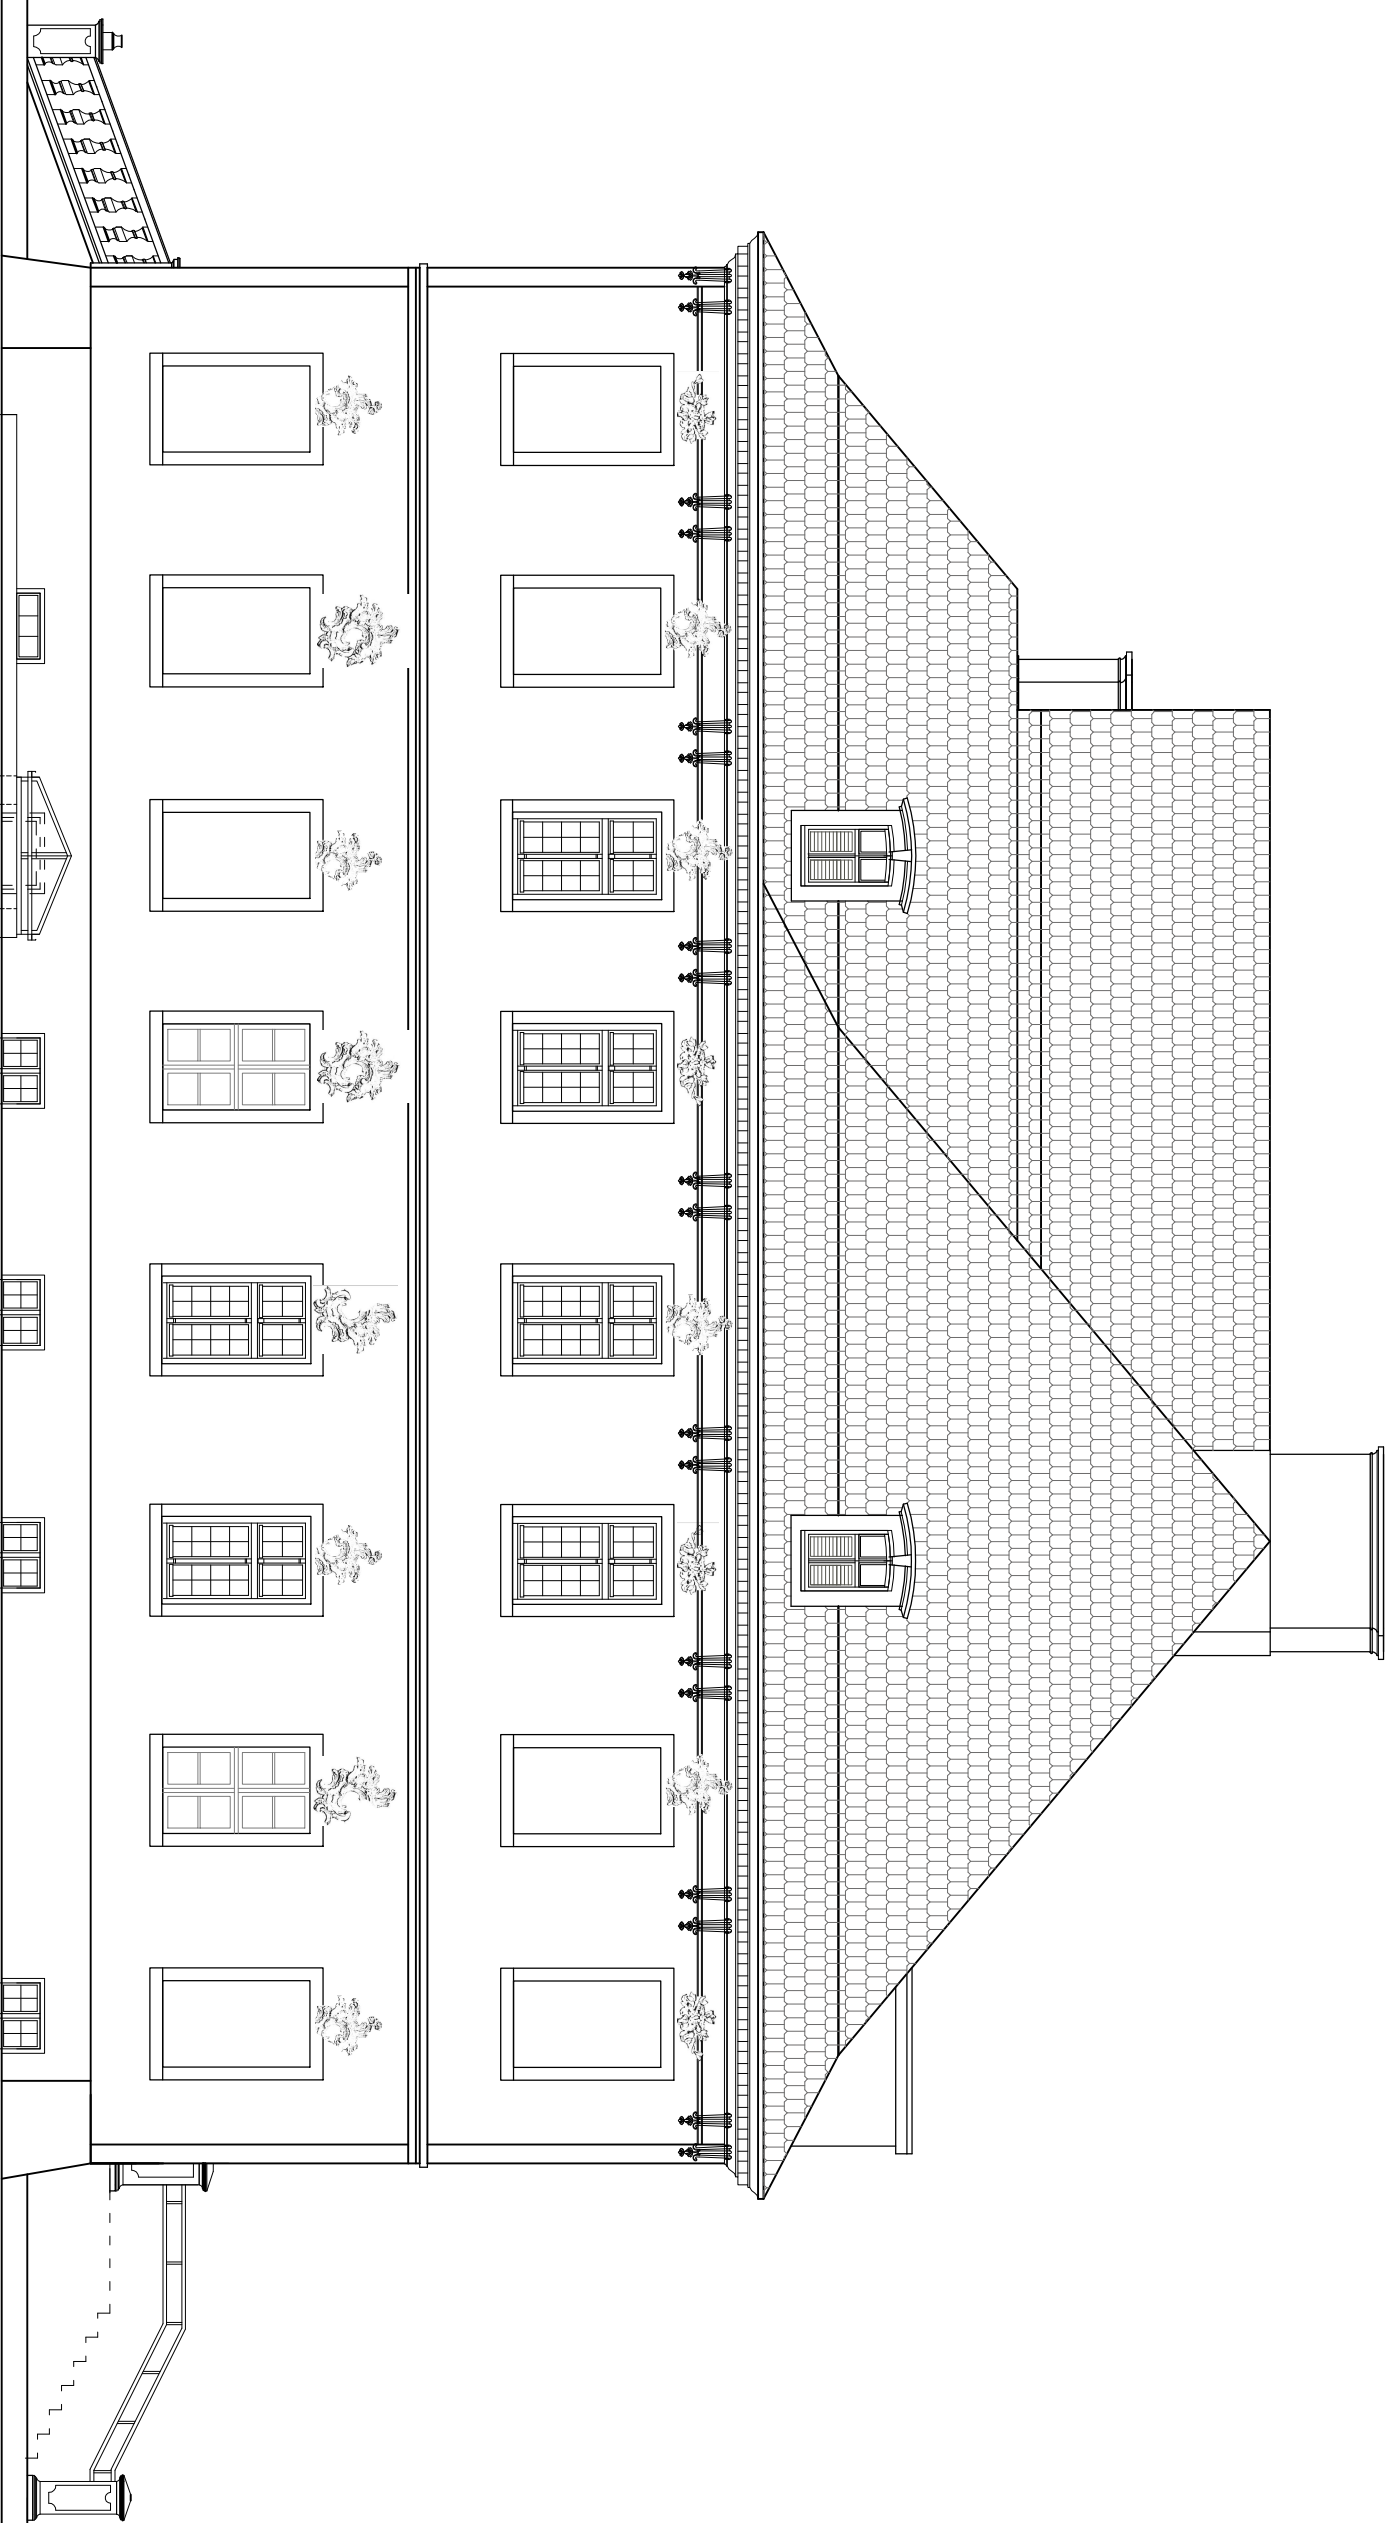

Nazwa i adres:	PRACOWNIA PROJEKTOWA RENOWACJA 66-406 ZIELONA GÓRA UL. OCZKA - HENRYKA ŁASAKA NR 1	
Tytuł rysunku:	BUDYNEK USŁUGOWY - PAŁAC BOJADŁA UL. KOŚCIELNA NR 1 ELEWACJA BOCZNA - PÓŁNOCNO - WSCHODNIA	
Projektant:	mgr inż. arch. DOROTA KRUPKA	Upr. 167 / 92 / ZS DO PROJ. ARCHITECTURY BEZ OGRANICZEN
Sprawił:	mgr inż. arch. MŚCISŁAW OLSZOWSKI	Upr. 2182 / ZS DO PROJ. ARCHITECTURY BEZ OGRANICZEN
Data opracowania:	IX, 2016r.	Skala: 1 : 100
		Nr rys. 11