


BOJADŁA - PAŁAC
UL. KOŚCIELNA NR
PROJEKT ZAMIENNY

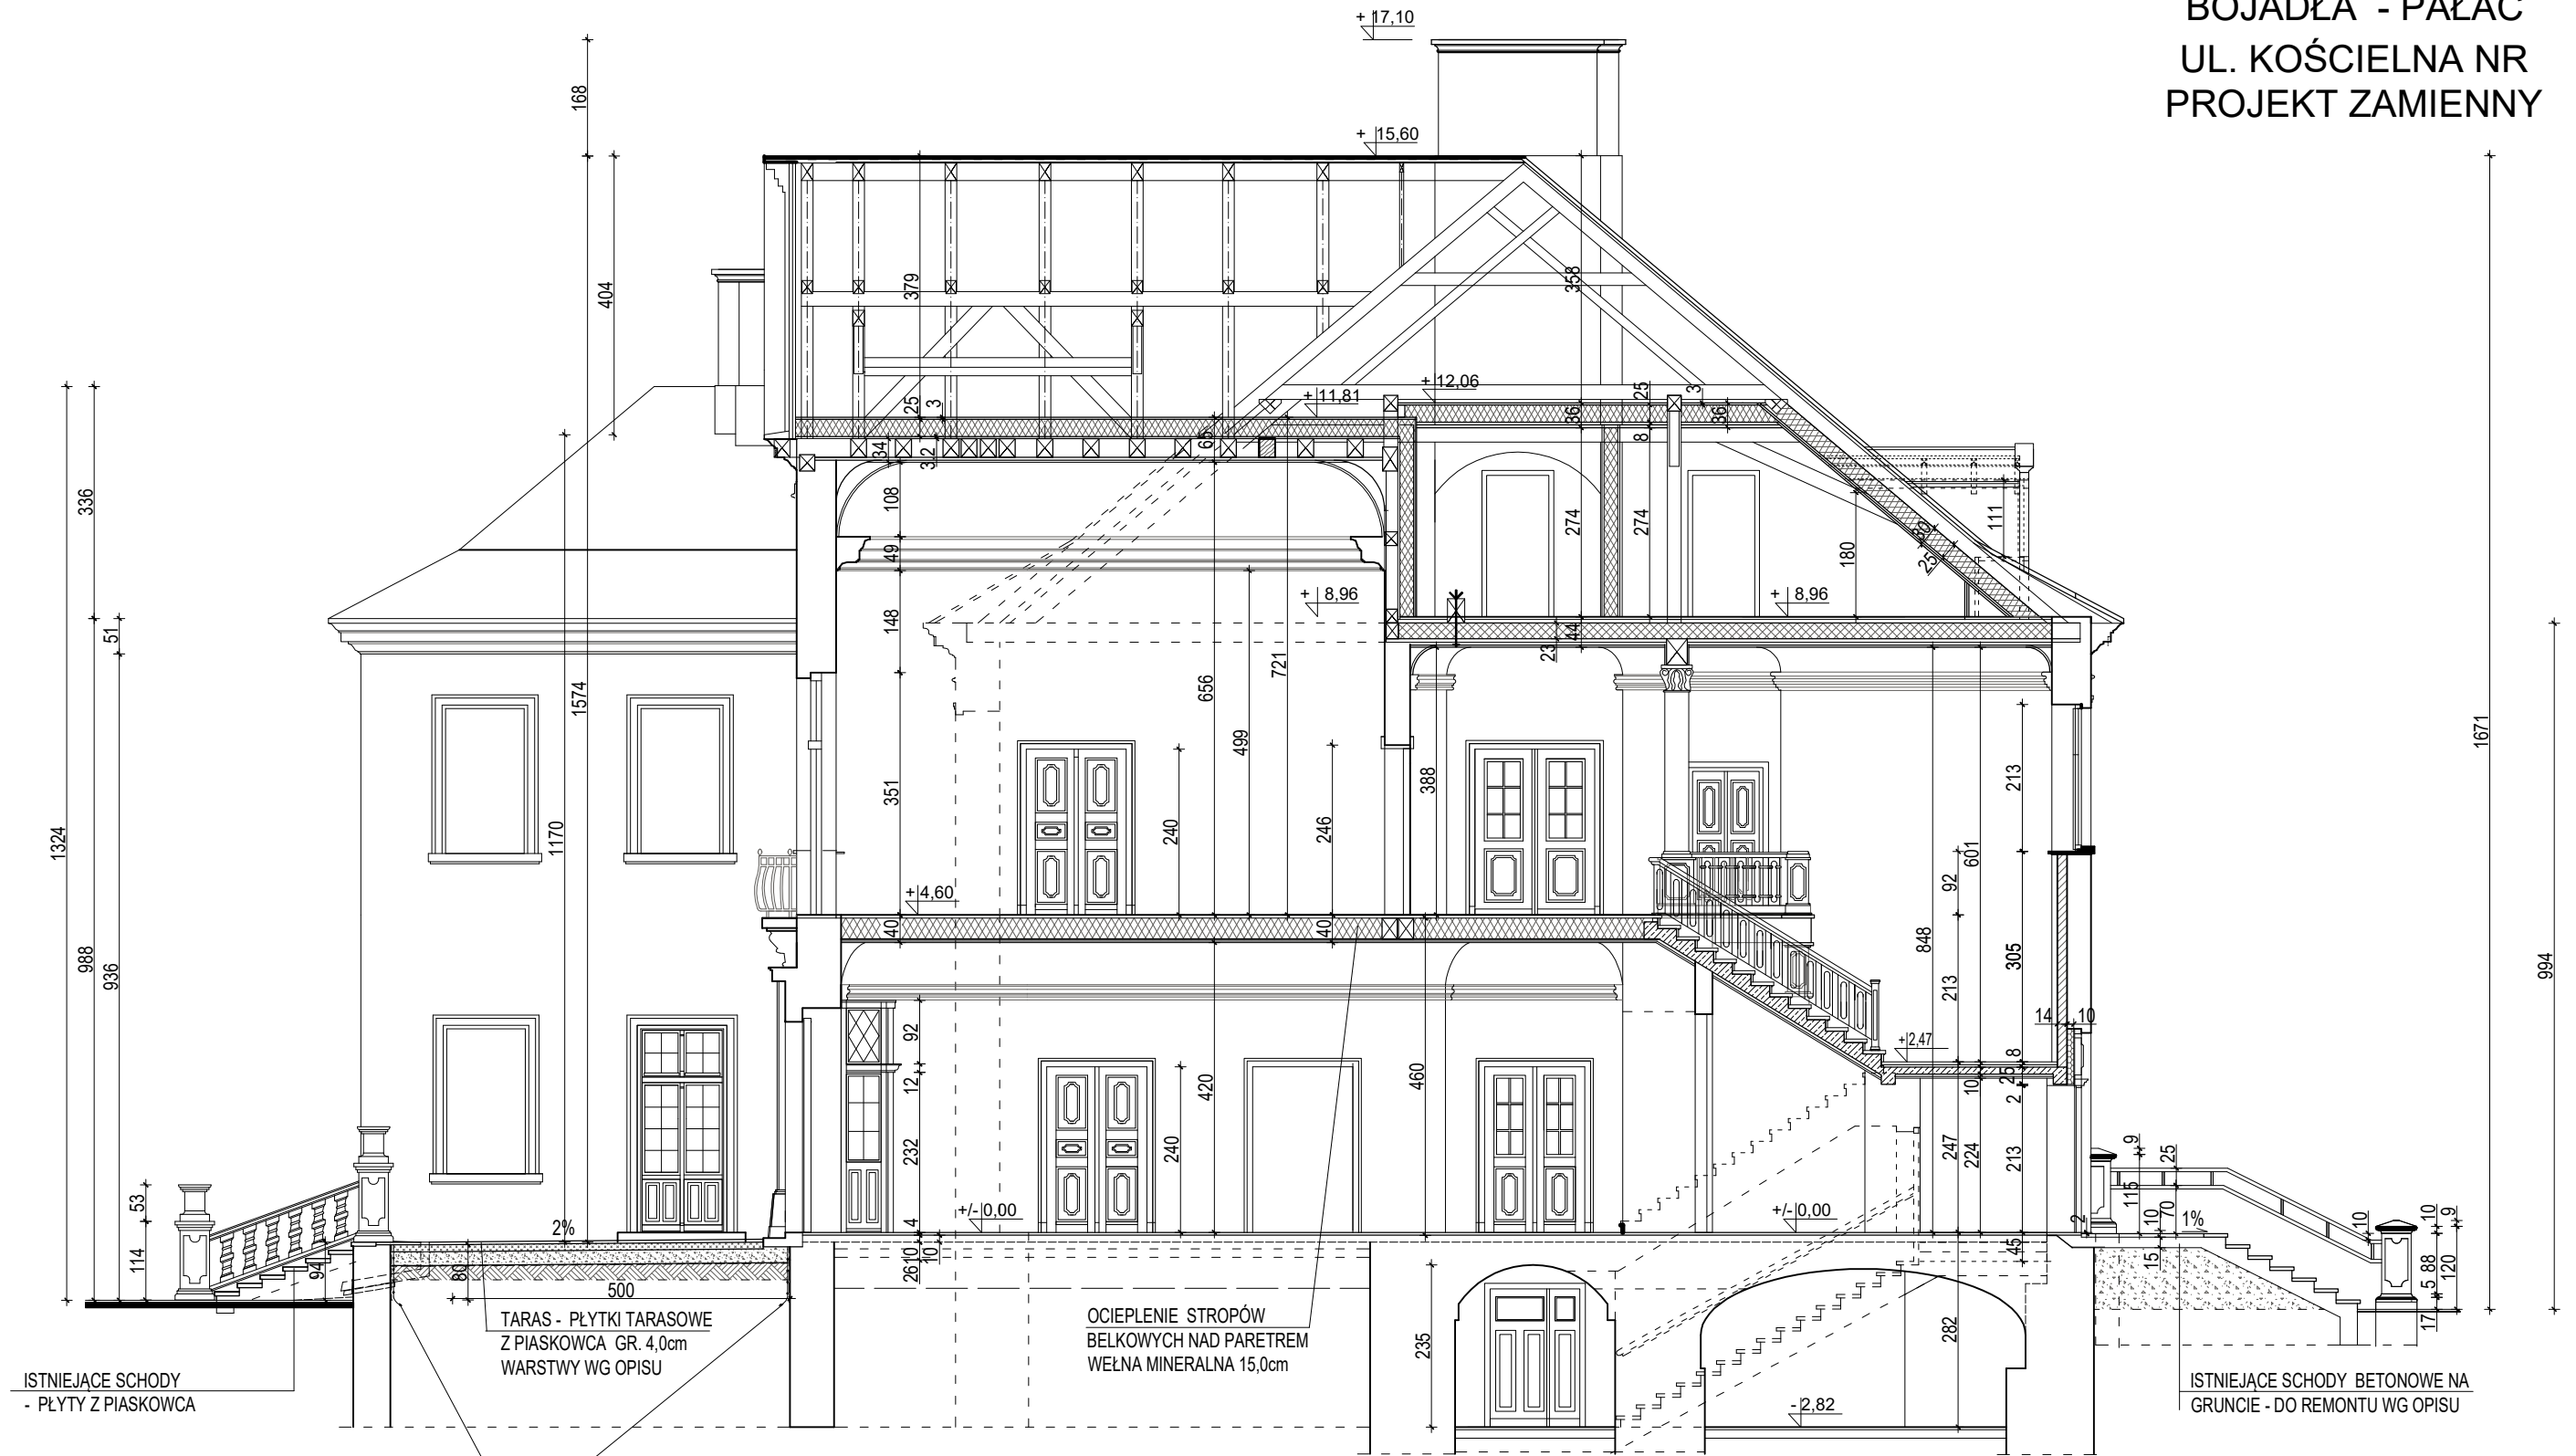

ISTNIEJĄCE SCHODY
- PŁYTY Z PIASKOWCA

TARAS - PŁYTKI TARASOWE
Z PIASKOWCA GR. 4,0cm
WARSTWY WG OPISU

OCIEPLENIE STROPÓW
BELKOWYCH NAD PARETREM
WEŁNA MINERALNA 15,0cm

IZOLACJA PIONOWA - SZLAM
IZOLACYJNY ZABEZPIECZONY FILIĄ
KUBEŁKOWĄ WYWINIĘTĄ OD MURU

ISTNIEJĄCE SCHODY BETONOWE NA
GRUNCIE - DO REMONTU WG OPISU

POSADZKI I PRZEGRODY WG OPISU
- ZASTAWIENIE PODŁÓG I PRZEGRÓD

PRZEKROJ A - A PROJEKT ZAMIENNY

PRACOWNIA PROJEKTOWA RENOWACJA 66-006 ZIELONA GÓRA UL. OCHLA - HENRYKA ŁASAKA NR 1			
Nazwa i adres:	BUDYNEK USŁUGOWY - PAŁAC BOJADŁA UL. KOŚCIELNA NR 1		
Tytuł rysunku:	PRZEKROJ A - A PROJEKT ZAMIENNY		
Projektant:	mgr inż. arch. DOROTA KRUPKA	Upr. 167 / 82 / ZG DO PROJ. ARCHITEKTURY BEZ OGRANICZEŃ	
Sprawdził:	mgr inż. arch. GRAŻYNA GIELAROWSKA	Upr. 5 / 79 / ZG DO PROJ. ARCHITEKTURY BEZ OGRANICZEŃ	
Data opracowania:	01. 2020r.	Skala: 1 : 100	Nr rys. 7 Z