

# BOJADŁA - PAŁAC UL. KOŚCIELNA NR 1

## WYKAZ POMIESZCZEN - PIWNICA

NR	NAZWA POMIESZCZENIA	POSIADZKA	POM.
01	KOMUNIKACJA	R/TYTUŁOWANE STN	3,20
02	SCHODY	BEZ STN 100 DZIERŻYMA	2,50
03	POMIESZCZENIE TECHNICZNE	TERMOKOTŁA	2,50
04	SCHODY STALOWE REKONCJE	R/TYTUŁOWANE STN	3,88
05	KOMUNIKACJA	R/TYTUŁOWANE STN	3,12
06	PRZESIENNIK	R/TYTUŁOWANE	4,84
07	POMIESZCZENIE FORDOWE	R/TYTUŁOWANE	3,29
08	SZATNI PERSONELU	R/TYTUŁOWANE	8,87
09	PRZEBIEGALNA	R/TYTUŁOWANE	6,87
10	WC PERSONELU	R/TYTUŁOWANE	5,18
11	POMIESZCZENIE OSPONARZCZE	R/TYTUŁOWANE	14,66
12	MAGAZYN	R/TYTUŁOWANE	15,81
13	KOMUNIKACJA	R/TYTUŁOWANE	19,85
14	MAGAZYN	R/TYTUŁOWANE	13,32
15	MAGAZYN	R/TYTUŁOWANE	8,82
16	POMIESZCZENIE OSPONARZCZE	R/TYTUŁOWANE	2,85
17	WATKOP	R/TYTUŁOWANE	2,85
18	MAGAZYN	R/TYTUŁOWANE	2,85
19	MAGAZYN	R/TYTUŁOWANE	6,23
20	POKÓJ KONSERWATORA	R/TYTUŁOWANE	24,53
21	POKÓJ KONSERWATORA	R/TYTUŁOWANE	17,81
22	POMIESZCZENIE TECHNICZNE	TERMOKOTŁA	24,80
23	POMIESZCZENIE TECHNICZNE	TERMOKOTŁA	27,40
24	KOMUNIKACJA	R/TYTUŁOWANE STN	17,80
25	MAGAZYN ISTNIEJĄCY	POS. CZERWONA	13,80


OGÓLNE POW. IZYTOWA - PIWNICA P1 = 444,63m<sup>2</sup>

## POM. ISTNIEJĄCE - PIWNICA NIE OBJĘTE OPRACOWANIEM - II ETAP REMONTU

ISTN. SCHODY ZEWNĘTRZNE  
WIRAZ Z OBRUBOWIĄ NIEŚCICH -  
DO REMONTU WEG. PROG.  
KONSTRUKCJA  
ISTNIEJĄCA STALOWA KONSTRUKCJA  
ZADRSZEWIA - DO DEMONTAŻU

## RZUT PIWNIC

Nazwa obiektu	BOJADŁA - PAŁAC
Adres	UL. KOŚCIELNA NR 1
Wzrost	1,70
Skala	1 : 50
Strona	2

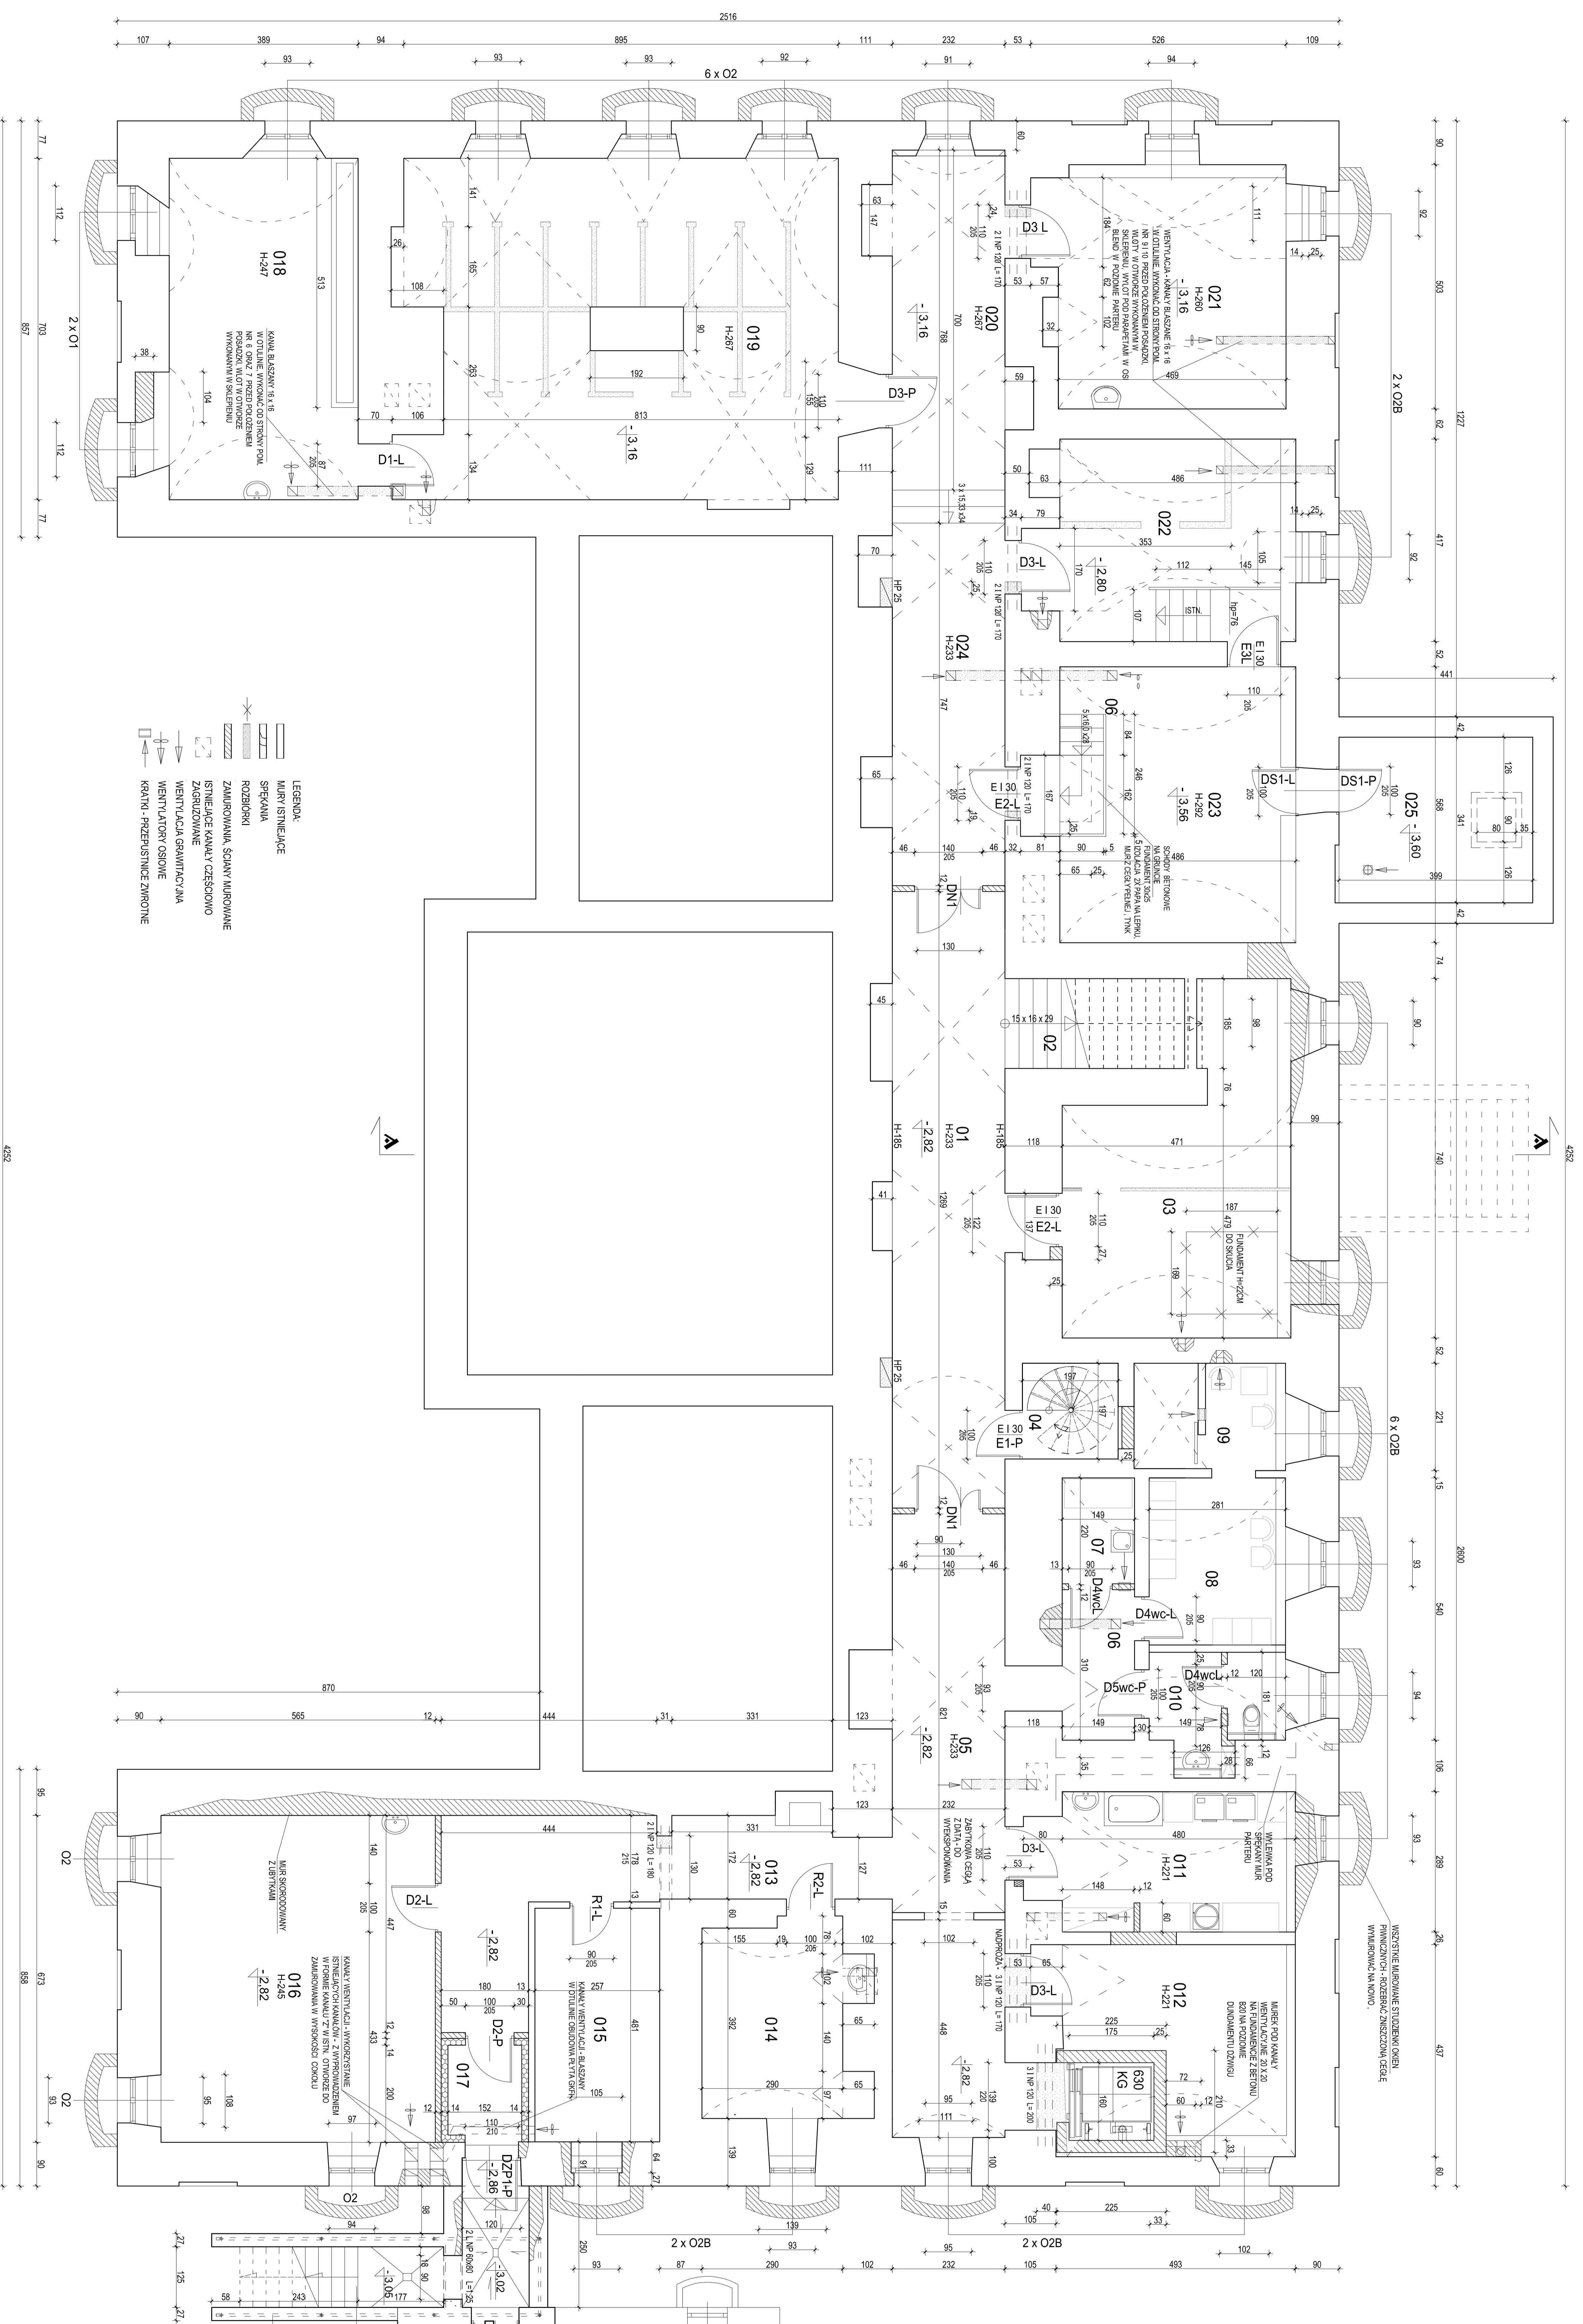

- LEGENDA:
- MURY ISTNIEJĄCE
  - SPEKAWIA
  - ROZBÓRNI
  - ZAMUROWANA ŚCIANA MUROWANE
  - ISTNIEJĄCE KANAŁY CIESZCOWO ZAGRZDOWANE
  - WENTYLACJA GWIĄDZACJA
  - WENTYLATORY OSOBE
  - KONSTRUKCJA PRZEJŚNICE WYKONANE