


BOJADŁA - PAŁAC
UL. KOŚCIELNA NR 1

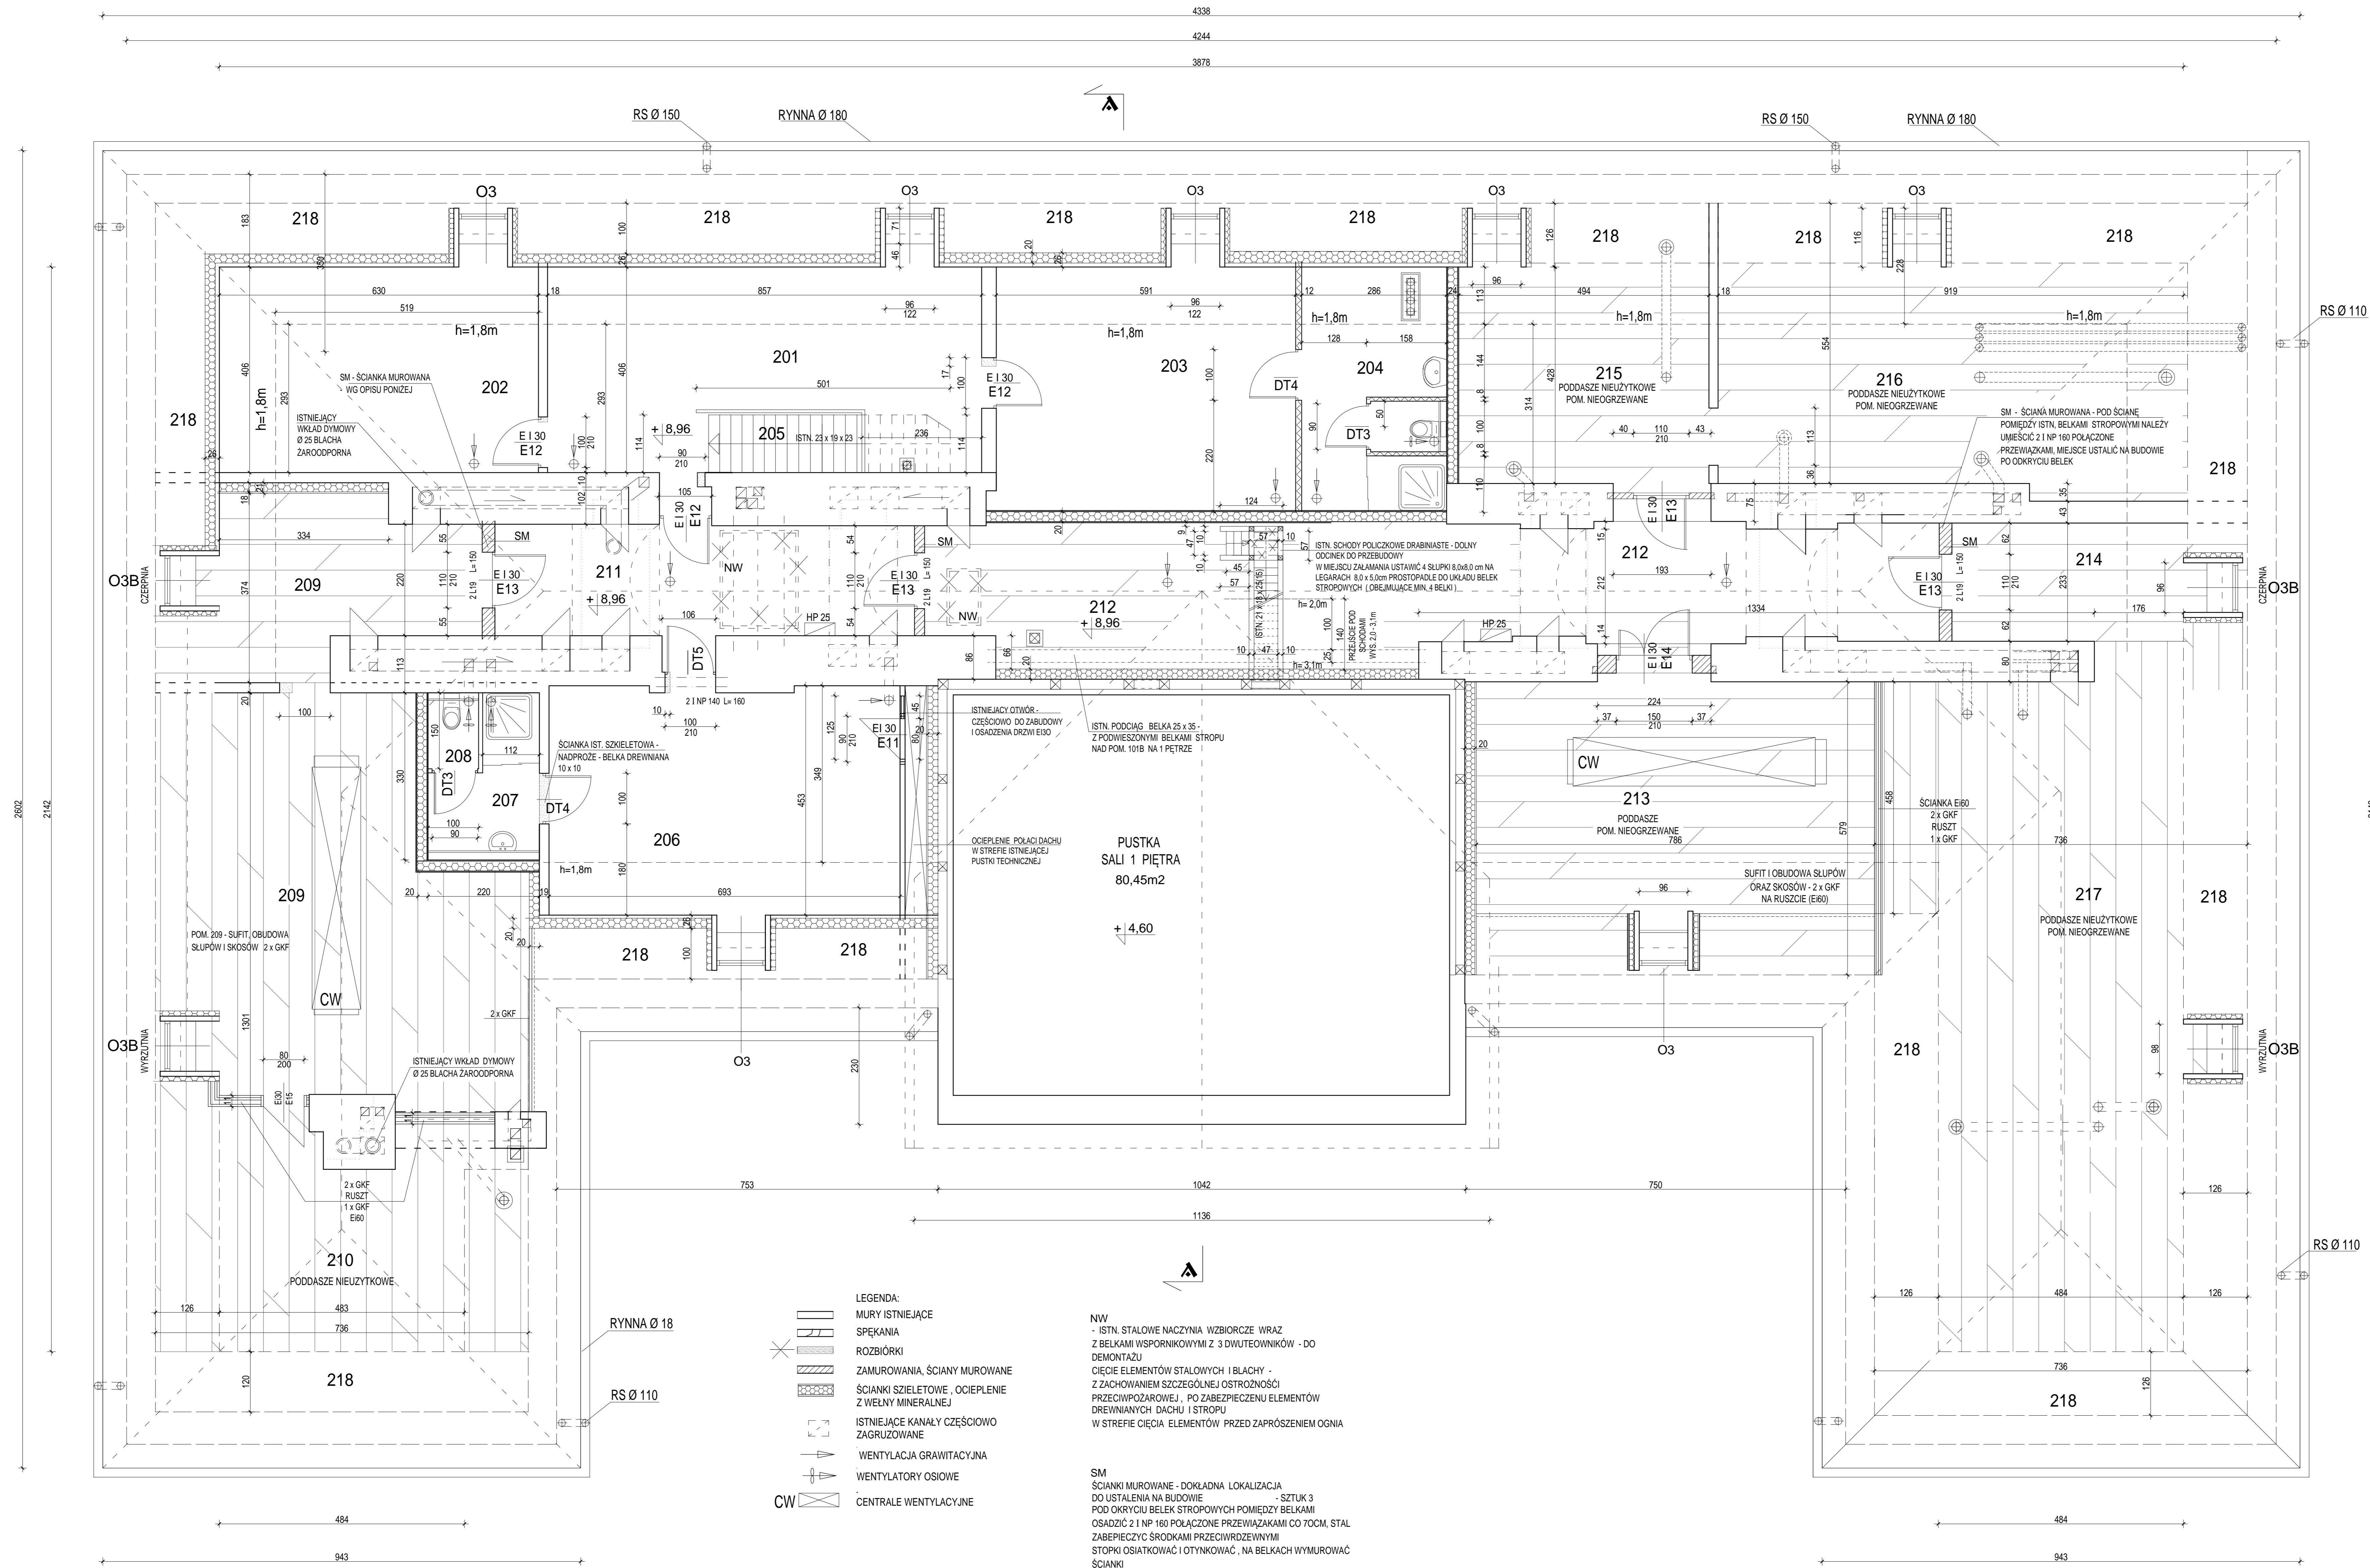

WYKAZ POMIESZCZEŃ
OBJĘTYCH OPRACOWANIEM - PODDASZE

NR	NAZWA POMIESZCZENIA	POSADZKA	POW. UŻYTKOWA	POW. PODŁOGI
201	HALL - KLATKA SCHODOWA	DESKI	22,70	32,40
202	MAGAZYN	DESKI	15,24	26,21
203	SZATNIA PERSONELU DAMSKA	DESKI	21,94	29,35
204	ŁAZIENKA PERSONELU DAMSKA	PLYTKI CERAMICZNE	10,04	13,62
205	SCHODY	DESKI	3,80	3,80
206	SZATNIA PERSONELU MĘSKA	DESKI	24,10	31,30
207	ŁAZIENKA PERSONELU MĘSKA	PLYTKI CERAMICZNE	5,62	5,62
208	POMIESZCZENIE WC	PLYTKI CERAMICZNE	1,50	1,50
209	POM. TECHNICZNE	DESKI	32,45	65,87
210	PODDASZE NIEUŻYTKOWE	DESKI	21,80	35,00
211	KOMUNIKACJA	DESKI	18,43	18,43
212	KOMUNIKACJA	DESKI	51,10	51,10
213	POM. TECHNICZNE	DESKI	28,10	42,5
214	POM. NIEUŻYTKOWE	DESKI	8,40	10,80
215	PODDASZE NIEUŻYTKOWE	DESKI	-	22,50
216	PODDASZE NIEUŻYTKOWE	DESKI	-	40,80
217	PODDASZE NIEUŻYTKOWE	DESKI	-	68,50
218	PODDASZE NIEUŻYTKOWE	BEZ PODŁOGI - WĘDZA MINERALNA ZABEZPIECZONA OD ODRODZU FOLIA PAROPRZEPUSZCZALNA	-	85,80
OGÓLEM POW. UŻYTKOWA - PODDASZE			Pu = 261,80 m ²	Pow. Podłogi 584,90 m ²

RZUT PODDASZA

PRACOWNIA PROJEKTOWA RENOWACJA			
66-006 ŻELAZNA GÓRA UL. ODOLA - HERBYNA ŁASKA NR 1			
Nazwa i adres:	BUDYNEK USŁUGOWY - PAŁAC BOJADŁA UL. KOŚCIELNA NR 1		
Tytuł rysunku:	RZUT PODDASZA		
Projektant:	mgr inż. arch. DOROTA KRUPKA	Op: 18/12/2016	Opis: ARCHITECTURY BEZ OGRANICZEŃ
Sprawił:	mgr inż. arch. MŁCSŁAW OLSZOWSKI	Op: 21/12/2016	Opis: ARCHITECTURY BEZ OGRANICZEŃ
Data opracowania:	04. 2016r.	Skala: 1 : 50	Nr rys. 5